

C/ AVINYÓ 68, TERRASSA

PLANTA BAIXA, PORTA 3 (PB-3)


QUADRE SUPERFÍCIES ÚTILS HABITATGE PB-3

Estar-Menjador-Cuina	33.83 m ²
Bany 1	2.35 m ²
Safareig	2.90 m ²
Distribuidor	10.30 m ²
Bany 2	4.68 m ²
Dormitori 3	7.34 m ²
Dormitori 2	7.34 m ²
Dormitori 1	15.02 m ²
Bany 3	4.20 m ²


SUPERFÍCIE ÚTIL INTERIOR 87.96 m²

SUPERFÍCIE CONSTRUÏDA 104.42 m²


Porxo 8.46 m²
Pati 32.52 m²

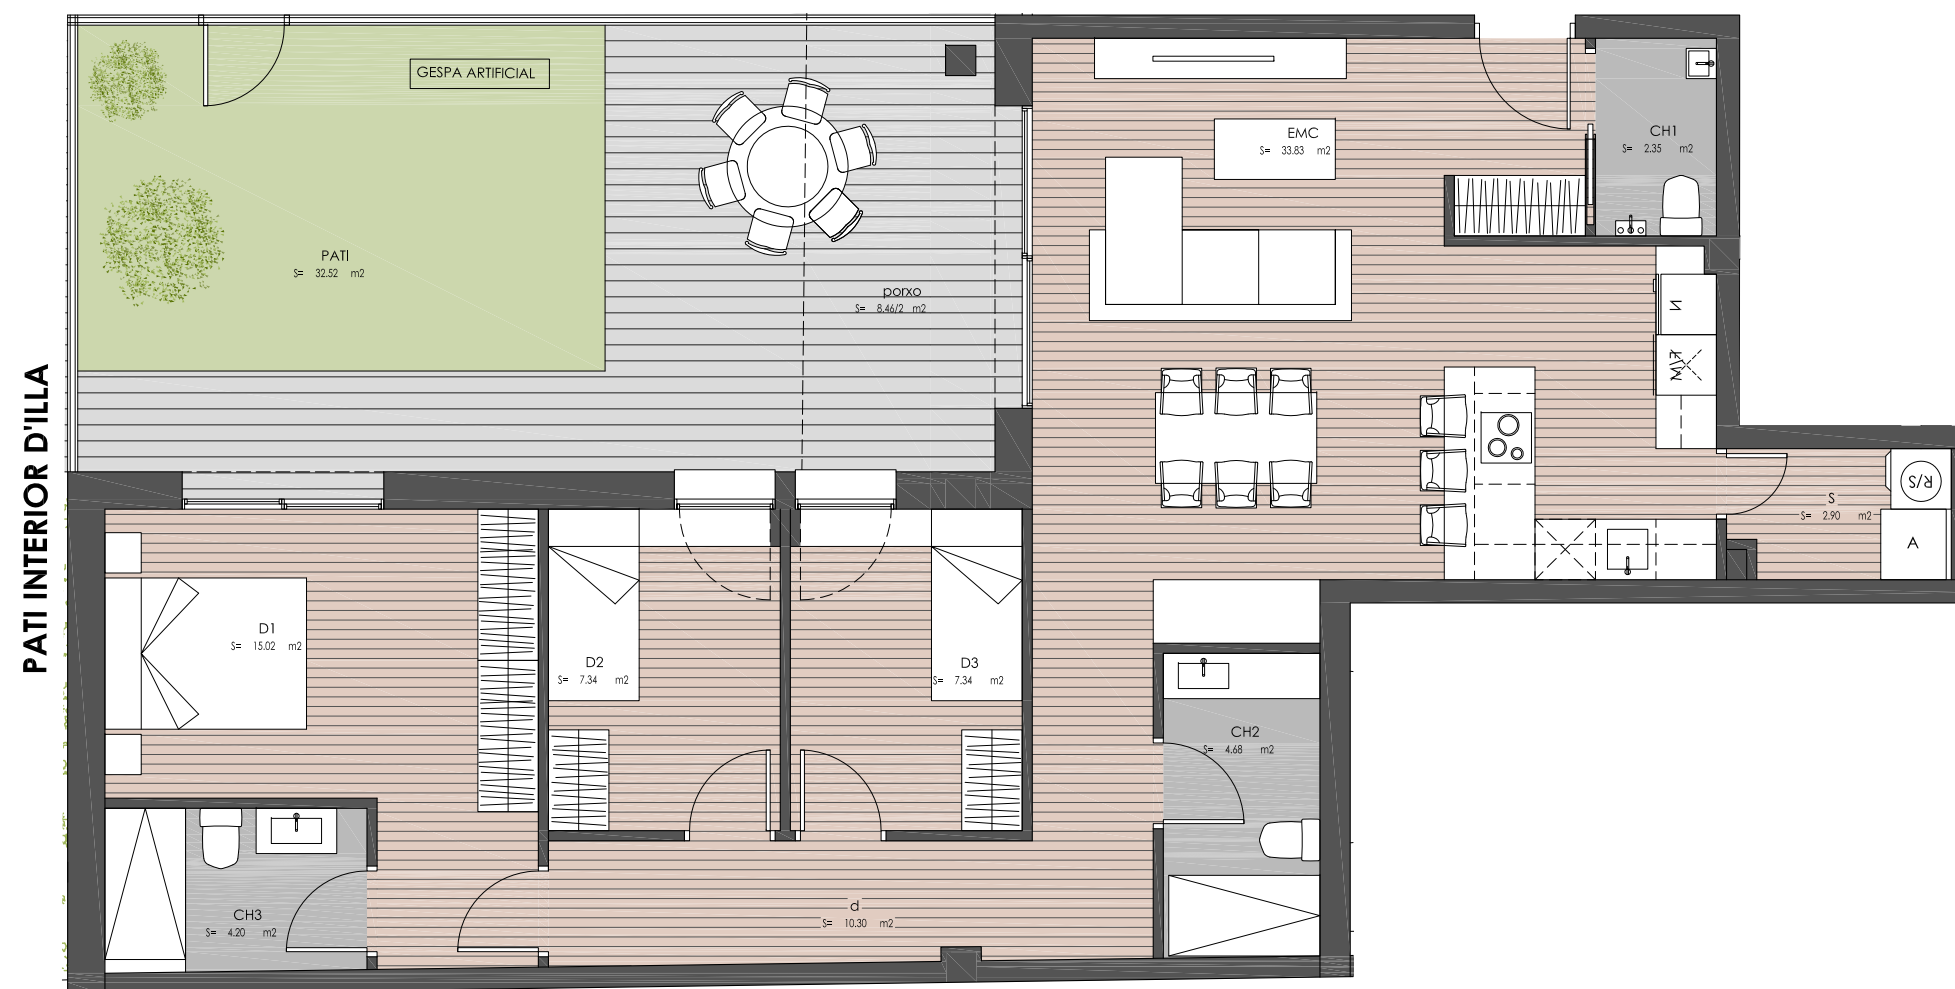

PATI INTERIOR D'ILLA

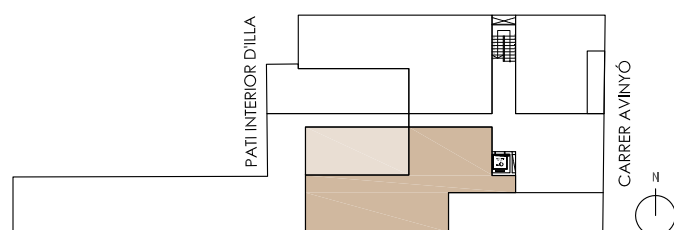

AQUEST PLÀNOL ÉS INFORMATIU I NO CONSTITUEIX UN DOCUMENT CONTRACTUAL. MIDES I DISTRIBUCIÓ ORIENTATIVES SUBJECTES A VARIACIONS SOTMESSES A LES NECESSITATS D'EXECUCIÓ DE L'OBRA. DISTRIBUCIÓ DE MOBILIARI REALITZADA A EFECTES DECORATIUS I NO FORMEN PART DE L'HABITATGE.
22-06-2023

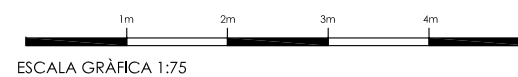

Promou



Comercialitza



Gestió



Arquitectura

