
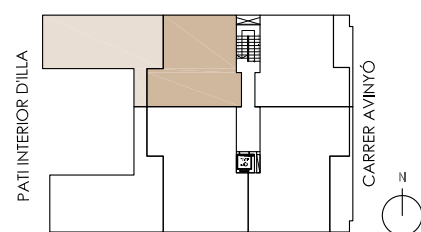


C/ AVINYÓ 68, TERRASSA

PLANTA PRIMERA, PORTA 1 (P1-1)

QUADRE SUPERFÍCIES ÚTILS HABITATGE P1-1

| | |
|---------------------------------|----------------------------|
| Estar-Menjador-Cuina | 23.11 m ² |
| Distribuïdor / safareig | 5.09 m ² |
| Dormitori 2 | 6.40 m ² |
| Bany 1 | 3.55 m ² |
| Dormitori 1 | 11.19 m ² |
| Traster | 1.22 m ² |
| Balcó interior | 4.85 m ² |
| SUPERFÍCIE ÚTIL INTERIOR | 55.41 m² |
| SUPERFÍCIE CONSTRUÏDA | 65.10 m² |
| Balcó | 7.88 m ² |
| Terrassa | 35.12 m ² |

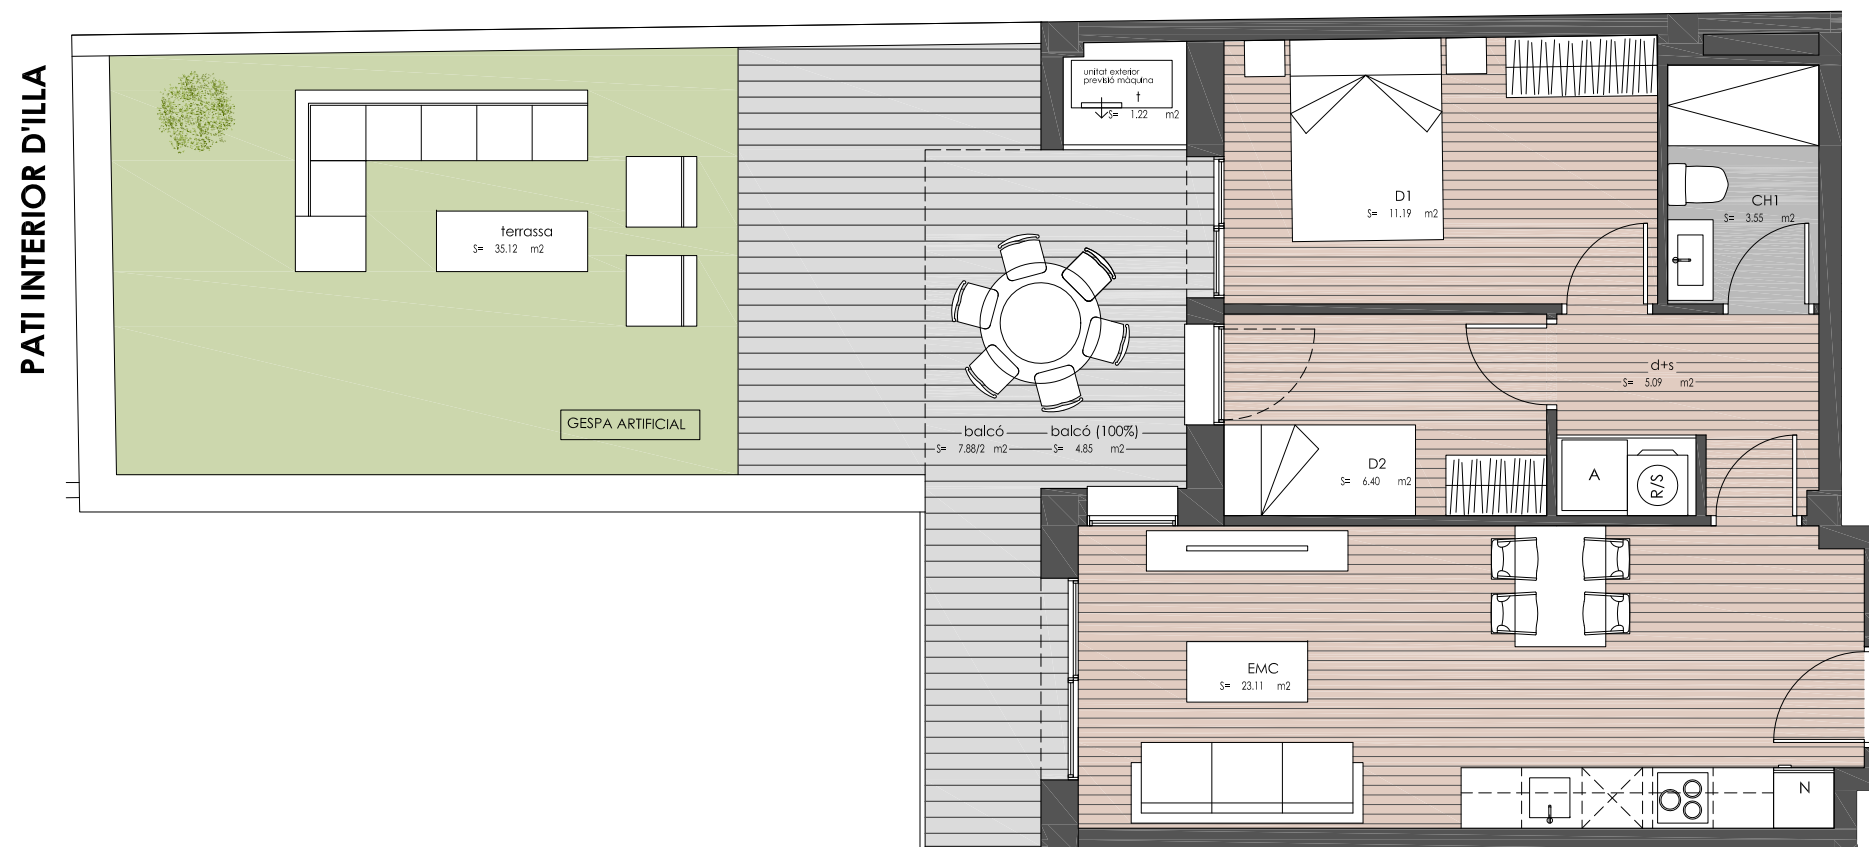

AQUEST PLÀNOL ÉS INFORMATIU I NO CONSTITUEIX UN DOCUMENT CONTRACTUAL. MIDES I DISTRIBUCIÓ ORIENTATIVES SUBJECTES A VARIACIONS SOTMESES A LES NECESSITATS D'EXECUCIÓ DE L'OBRA. DISTRIBUCIÓ DE MOBILIARI REALITZADA A EFECTES DECORATIUS I NO FORMEN PART DE L'HABITATGE.
22-06-2023

ESCALA GRÀFICA 1:75

Promou



Comercialitza



Gestió



Arquitectura

