

C/ AVINYÓ 68, TERRASSA

PLANTA SEGONA, PORTA 2 (P2-2)

QUADRE SUPERFÍCIES ÚTILS HABITATGE P2-2



Estar-Menjador-Cuina	28.64 m ²
Distribuïdor / safareig	5.46 m ²
Dormitori 3	7.60 m ²
Dormitori 2	7.60 m ²
Bany 1	4.47 m ²
Dormitori 1	15.10 m ²
Bany 2	4.32 m ²
Traster	1.17 m ²

Balcó interior 8.32 m²

SUPERFÍCIE ÚTIL INTERIOR 82.68 m²

SUPERFÍCIE CONSTRUÏDA 94.94 m²

Balcó 11.35 m²

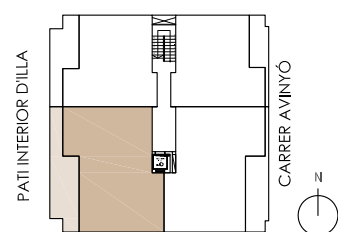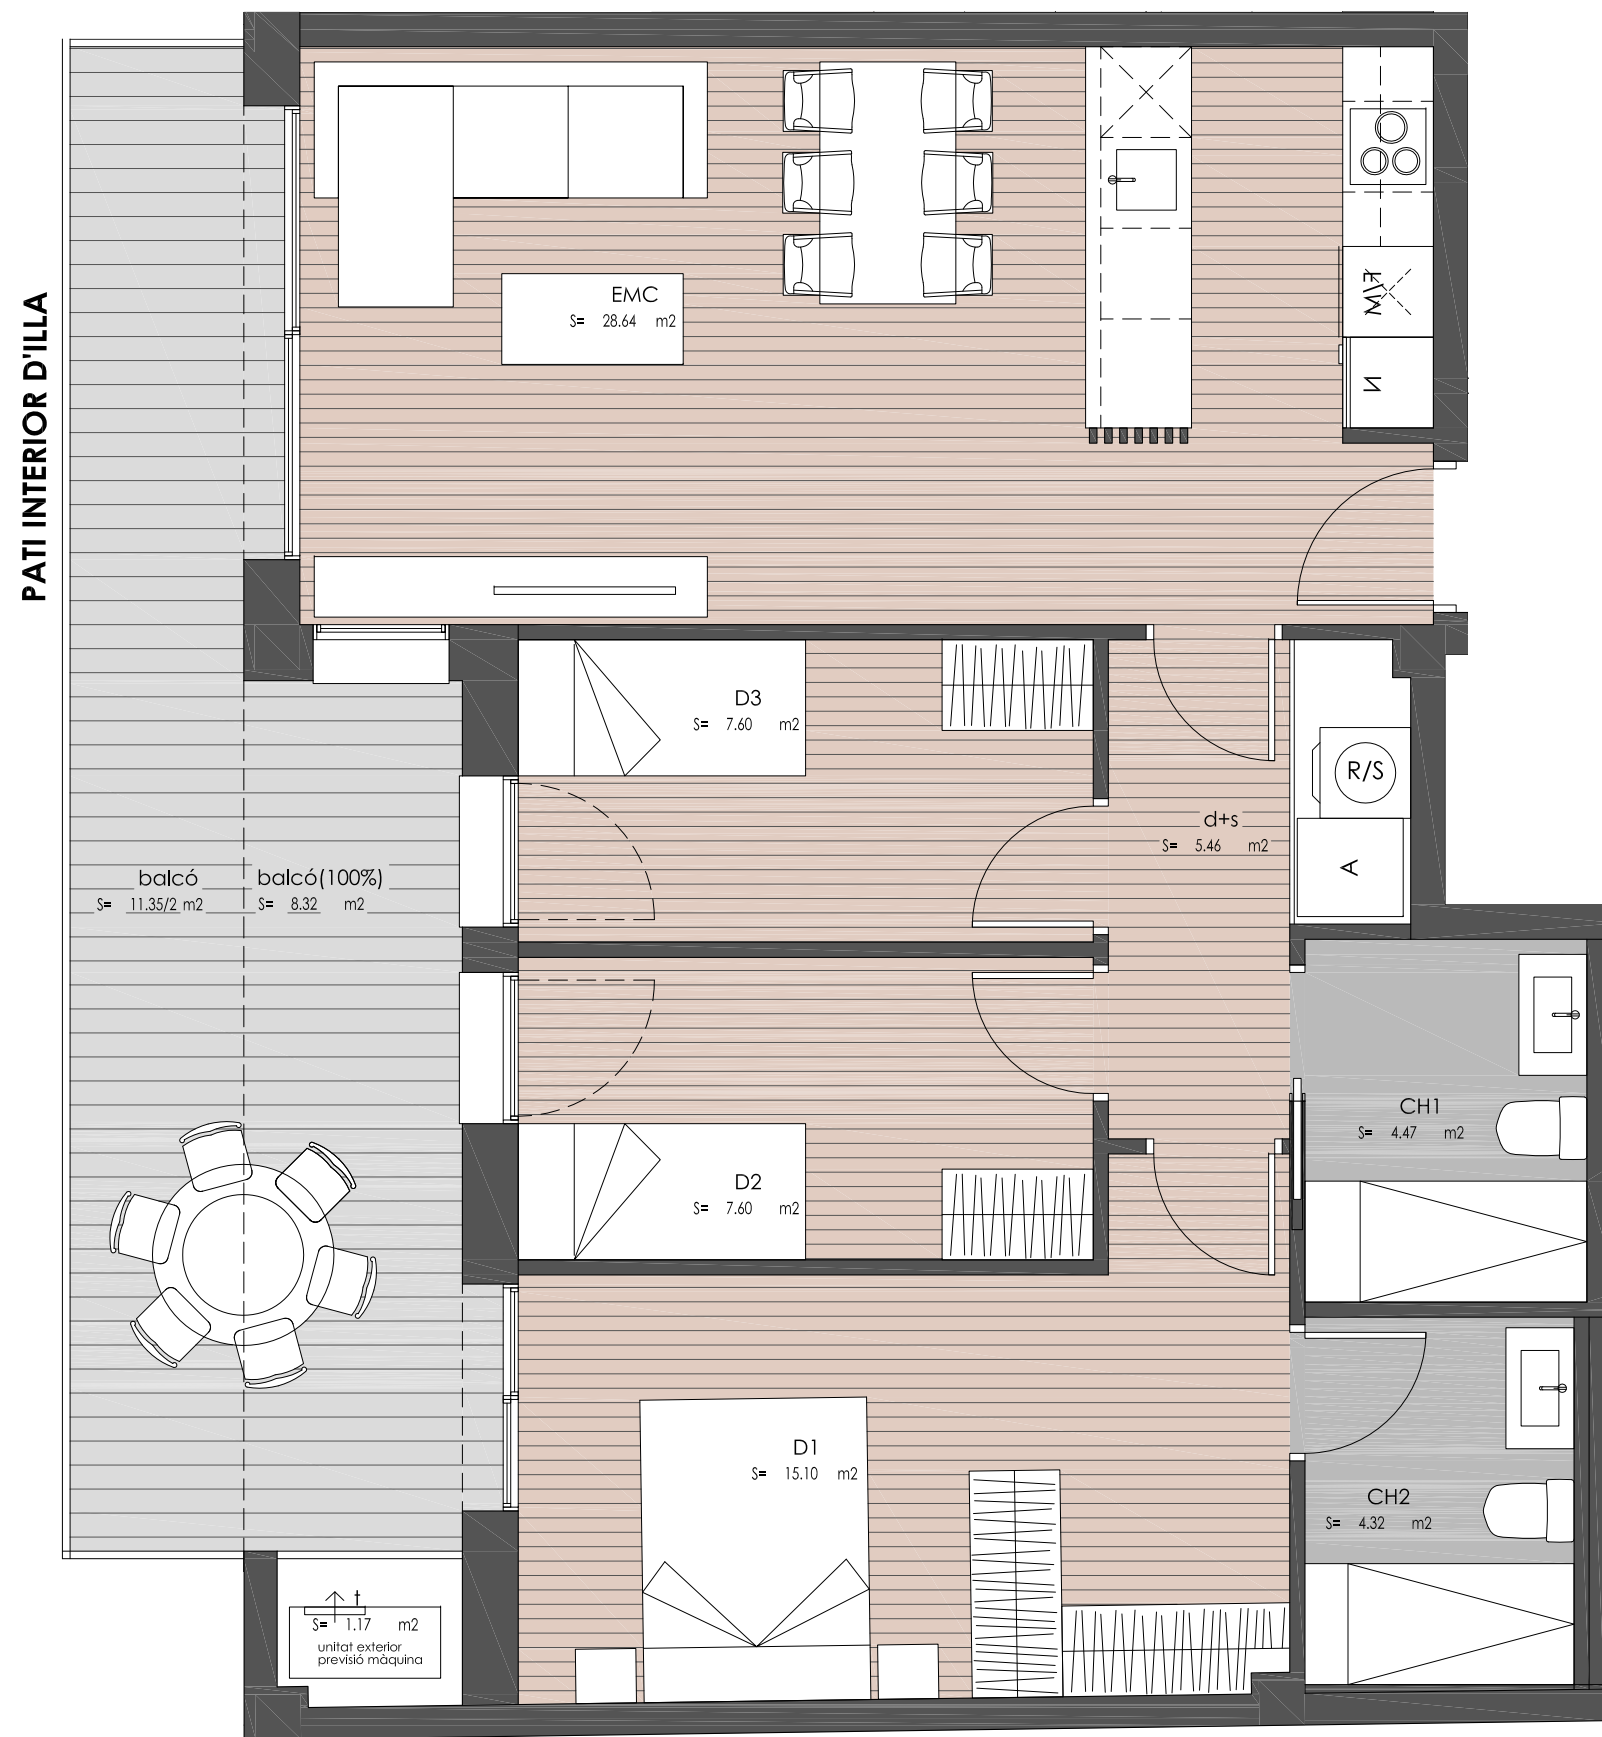

AQUEST PLÀNOL ÉS INFORMATIU I NO CONSTITUEIX UN DOCUMENT CONTRACTUAL. MIDES I DISTRIBUCIÓ ORIENTATIVES SUBJECTES A VARIACIONS SOTMESES A LES NECESSITATS D'EXECUCIÓ DE L'OBRA. DISTRIBUCIÓ DE MOBILIARI REALITZADA A EFECTES DECORATIUS I NO FORMEN PART DE L'HABITATGE.
22-06-2023



Promou



Comercialitza



Gestió



Arquitectura

