
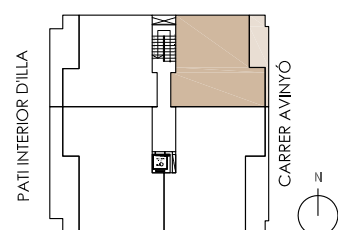


**C/ AVINYÓ 68, TERRASSA**

**PLANTA SEGONA, PORTA 4 (P2-4)**

**QUADRE SUPERFÍCIES ÚTILS HABITATGE P2-4**

Estar-Menjador-Cuina	23.11 m2
Distribuïdor / safareig	5.09 m2
Dormitori 2	6.46 m2
Bany 1	3.55 m2
Dormitori 1	12.00 m2
Traster	1.30 m2
Balcó interior	4.96 m2
<b>SUPERFÍCIE ÚTIL INTERIOR</b>	<b>56.47 m2</b>
<b>SUPERFÍCIE CONSTRUÏDA</b>	<b>66.21 m2</b>
Balcó	1.62 m2

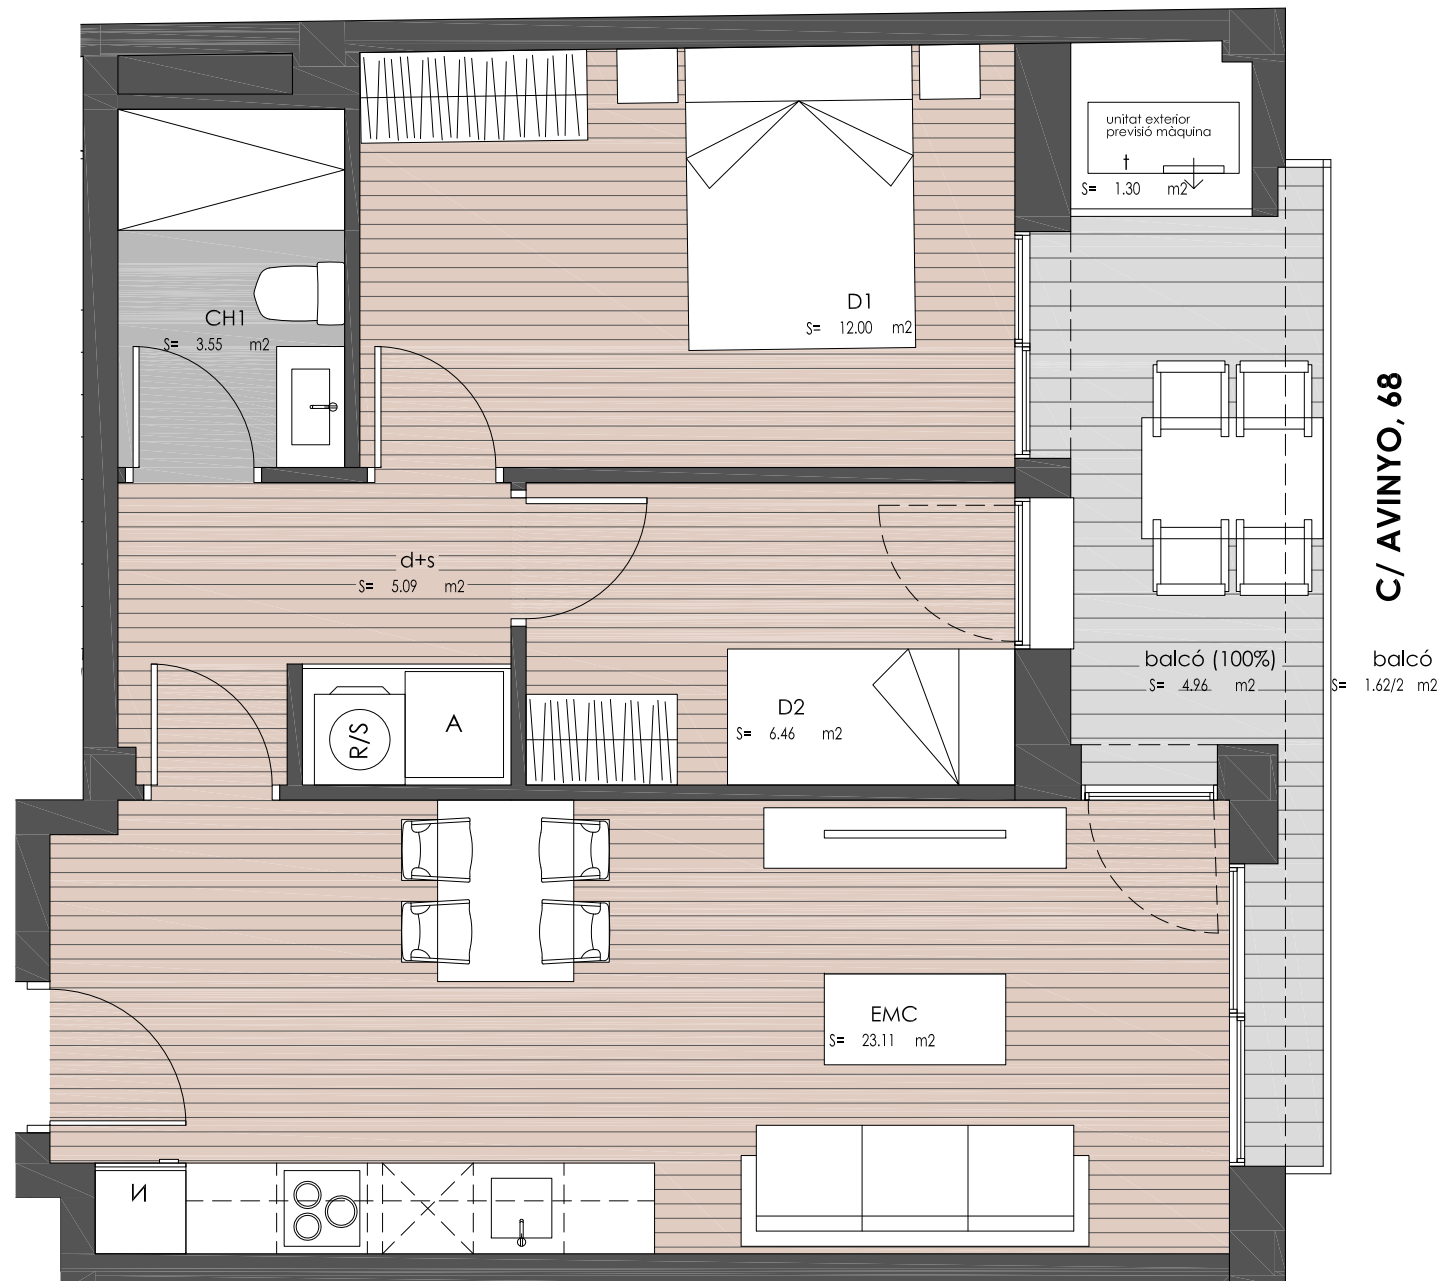

AQUEST PLÀNOL ÉS INFORMATIU I NO CONSTITUEIX UN DOCUMENT CONTRACTUAL. MIDES I DISTRIBUCIÓ ORIENTATIVES SUBJECTES A VARIACIONS SOTMESES A LES NECESSITATS D'EXECUCIÓ DE L'OBRA. DISTRIBUCIÓ DE MOBILIARI REALITZADA A EFECTES DECORATIUS I NO FORMEN PART DE L'HABITATGE.  
22-06-2023



Promou



Comercialitza



Gestió



Arquitectura

