



RESIDENCIAL
SANT PERE



**C/ SANT PERE, 31 - C/ GAUDÍ, 1
TERRASSA**

PLANTA BAIXA, LOCAL (PB)

QUADRE SUPERFÍCIES ÚTILS LOCAL PB

SUPERFÍCIE ÚTIL INTERIOR 161.60 m2

SUPERFÍCIE CONSTRUÏDA 178.71 m2

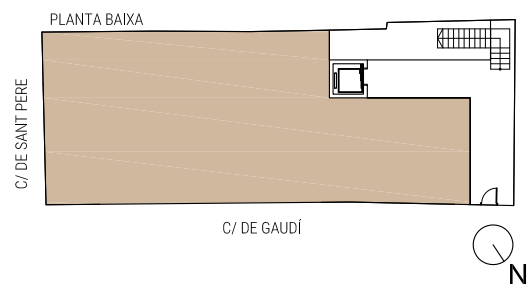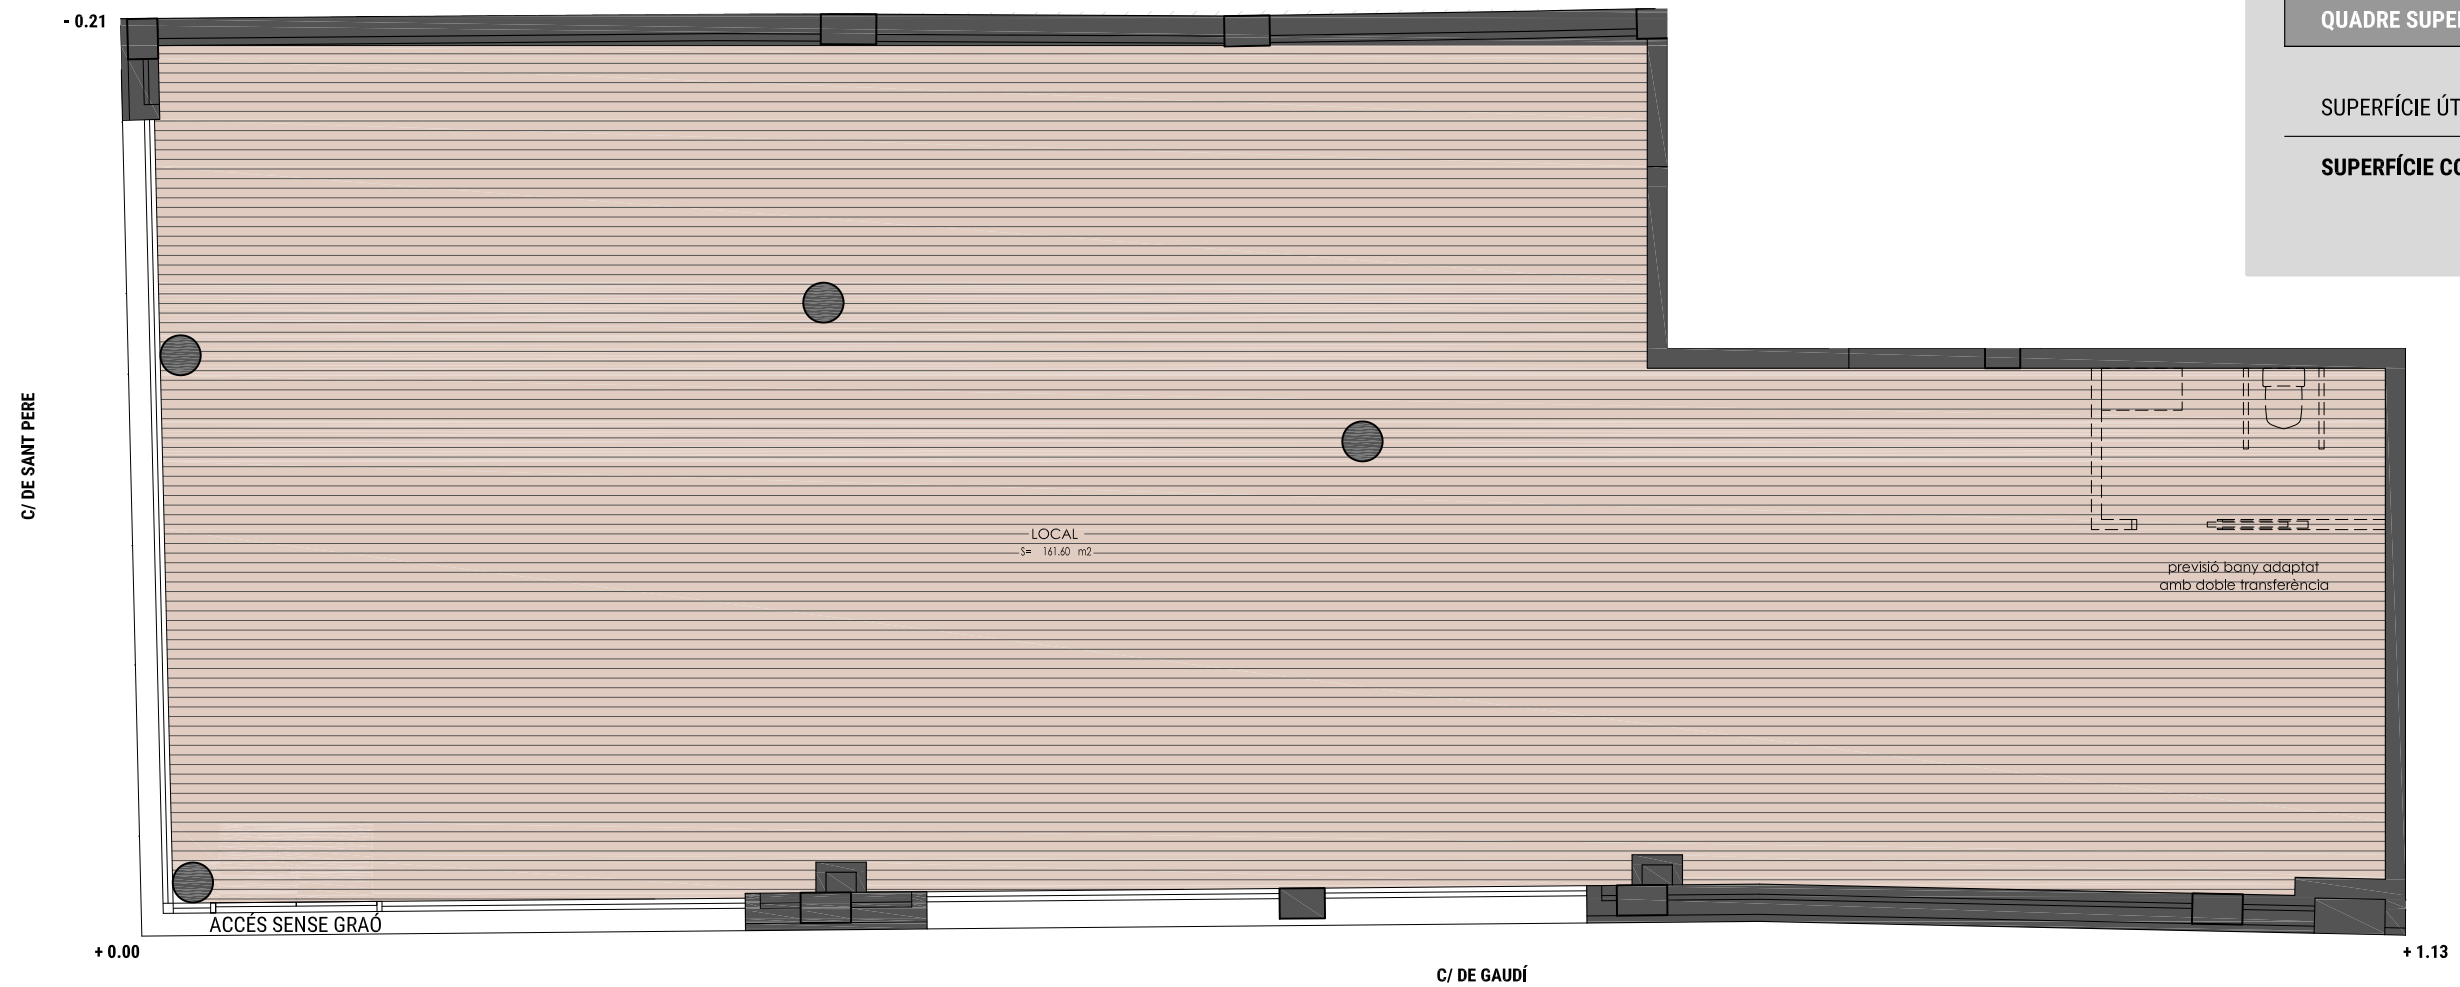

Promou

XATRAC
Inversions

Comercialitza

guinotprunera
ALTHENA

Gestió

Xpresa

Arquitectura

T A TArquitectes.com

AQUEST PLÀNOL ÉS INFORMATIU I NO CONSTITUEIX UN DOCUMENT CONTRACTUAL. MIDES I DISTRIBUCIÓ ORIENTATIVES SUBJECTES A VARIACIONS SOTMESES A LES NECESSITATS D'EXECUCIÓ DE L'OBRA. DISTRIBUCIÓ DE MOBILIARI REALITZADA A EFECTES DECORATIUS I NO FORMEN PART DE L'HABITATGE.
04-06-2024

